


DEPARTEMENT DE ILLE ET VILAINE (35)

SYNDICAT DES EAUX de BEAUFORT


COMMUNE DE SAINT-SULIAC
ECARTS RURAUX

Ce document élaboré par VEOLIA EAU
est sa propriété et ne peut être reproduit
ou adapté sous quelque forme que ce soit
sans son autorisation écrite

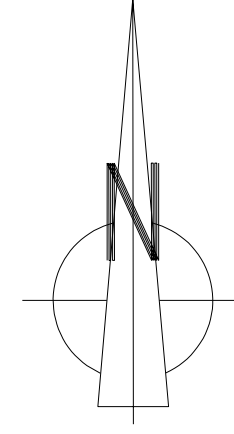

D			
C	23-08-2013	PITELS	MISE A JOUR
INDICE	MISE A JOUR	MIS A JOUR PAR	MODIFICATIONS
DESIGNATION : RESEAU EAU POTABLE			
NOM DU FICHIER :	habi SIAEP des Eaux de Beaufort.dgn	PLAN N° :	2
ECHELLE :	1 / 5 000	CREATION :	16/07/2012
CONTRAT :	X 0069	VALE LE :	VALE PAR :
		DESSINE PAR :	Pitel.S

LEGENDE	
APPAREILS	OUVRAGES
● DECHARGE INCENDIE	⊕ FORAGE
● BORNIE FONTAINE	⊕ CAPAGE
⊕ CLAPET	⊕ RESEVOIR SUR TOUR
⊕ COMPTEUR	⊕ RESEVOIR SEMI ENFERME
⊕ BOUCHE DE LAVAGE	⊕ SURPRESSION
⊕ P18 65	⊕ SURPRESSION AVEC RESEVOIR
⊕ P18 80	⊕ TRAFICANT & POMPAGE
⊕ P18 100	● RESEVE D'INCENDIE
⊕ P18 150	
⊕ PURGE	COULEURS DES RESEAUX
⊕ REDUCTEUR DE PRESSION	— DISTRIBUTION A PARTIR DU RESEVOIR DE "MONT GAROT"
⊕ STABILISATEUR DE PRESSION	— Vitesse VARIABLE
⊕ VANNE QUART DE TOUR	— DISTRIBUTION A PARTIR DE LA RACHE DU TOUY
⊕ VANNE OUVERTE	
⊕ VANNE FERMEE	
⊕ VENTOUSE	
⊕ VIDANGE	

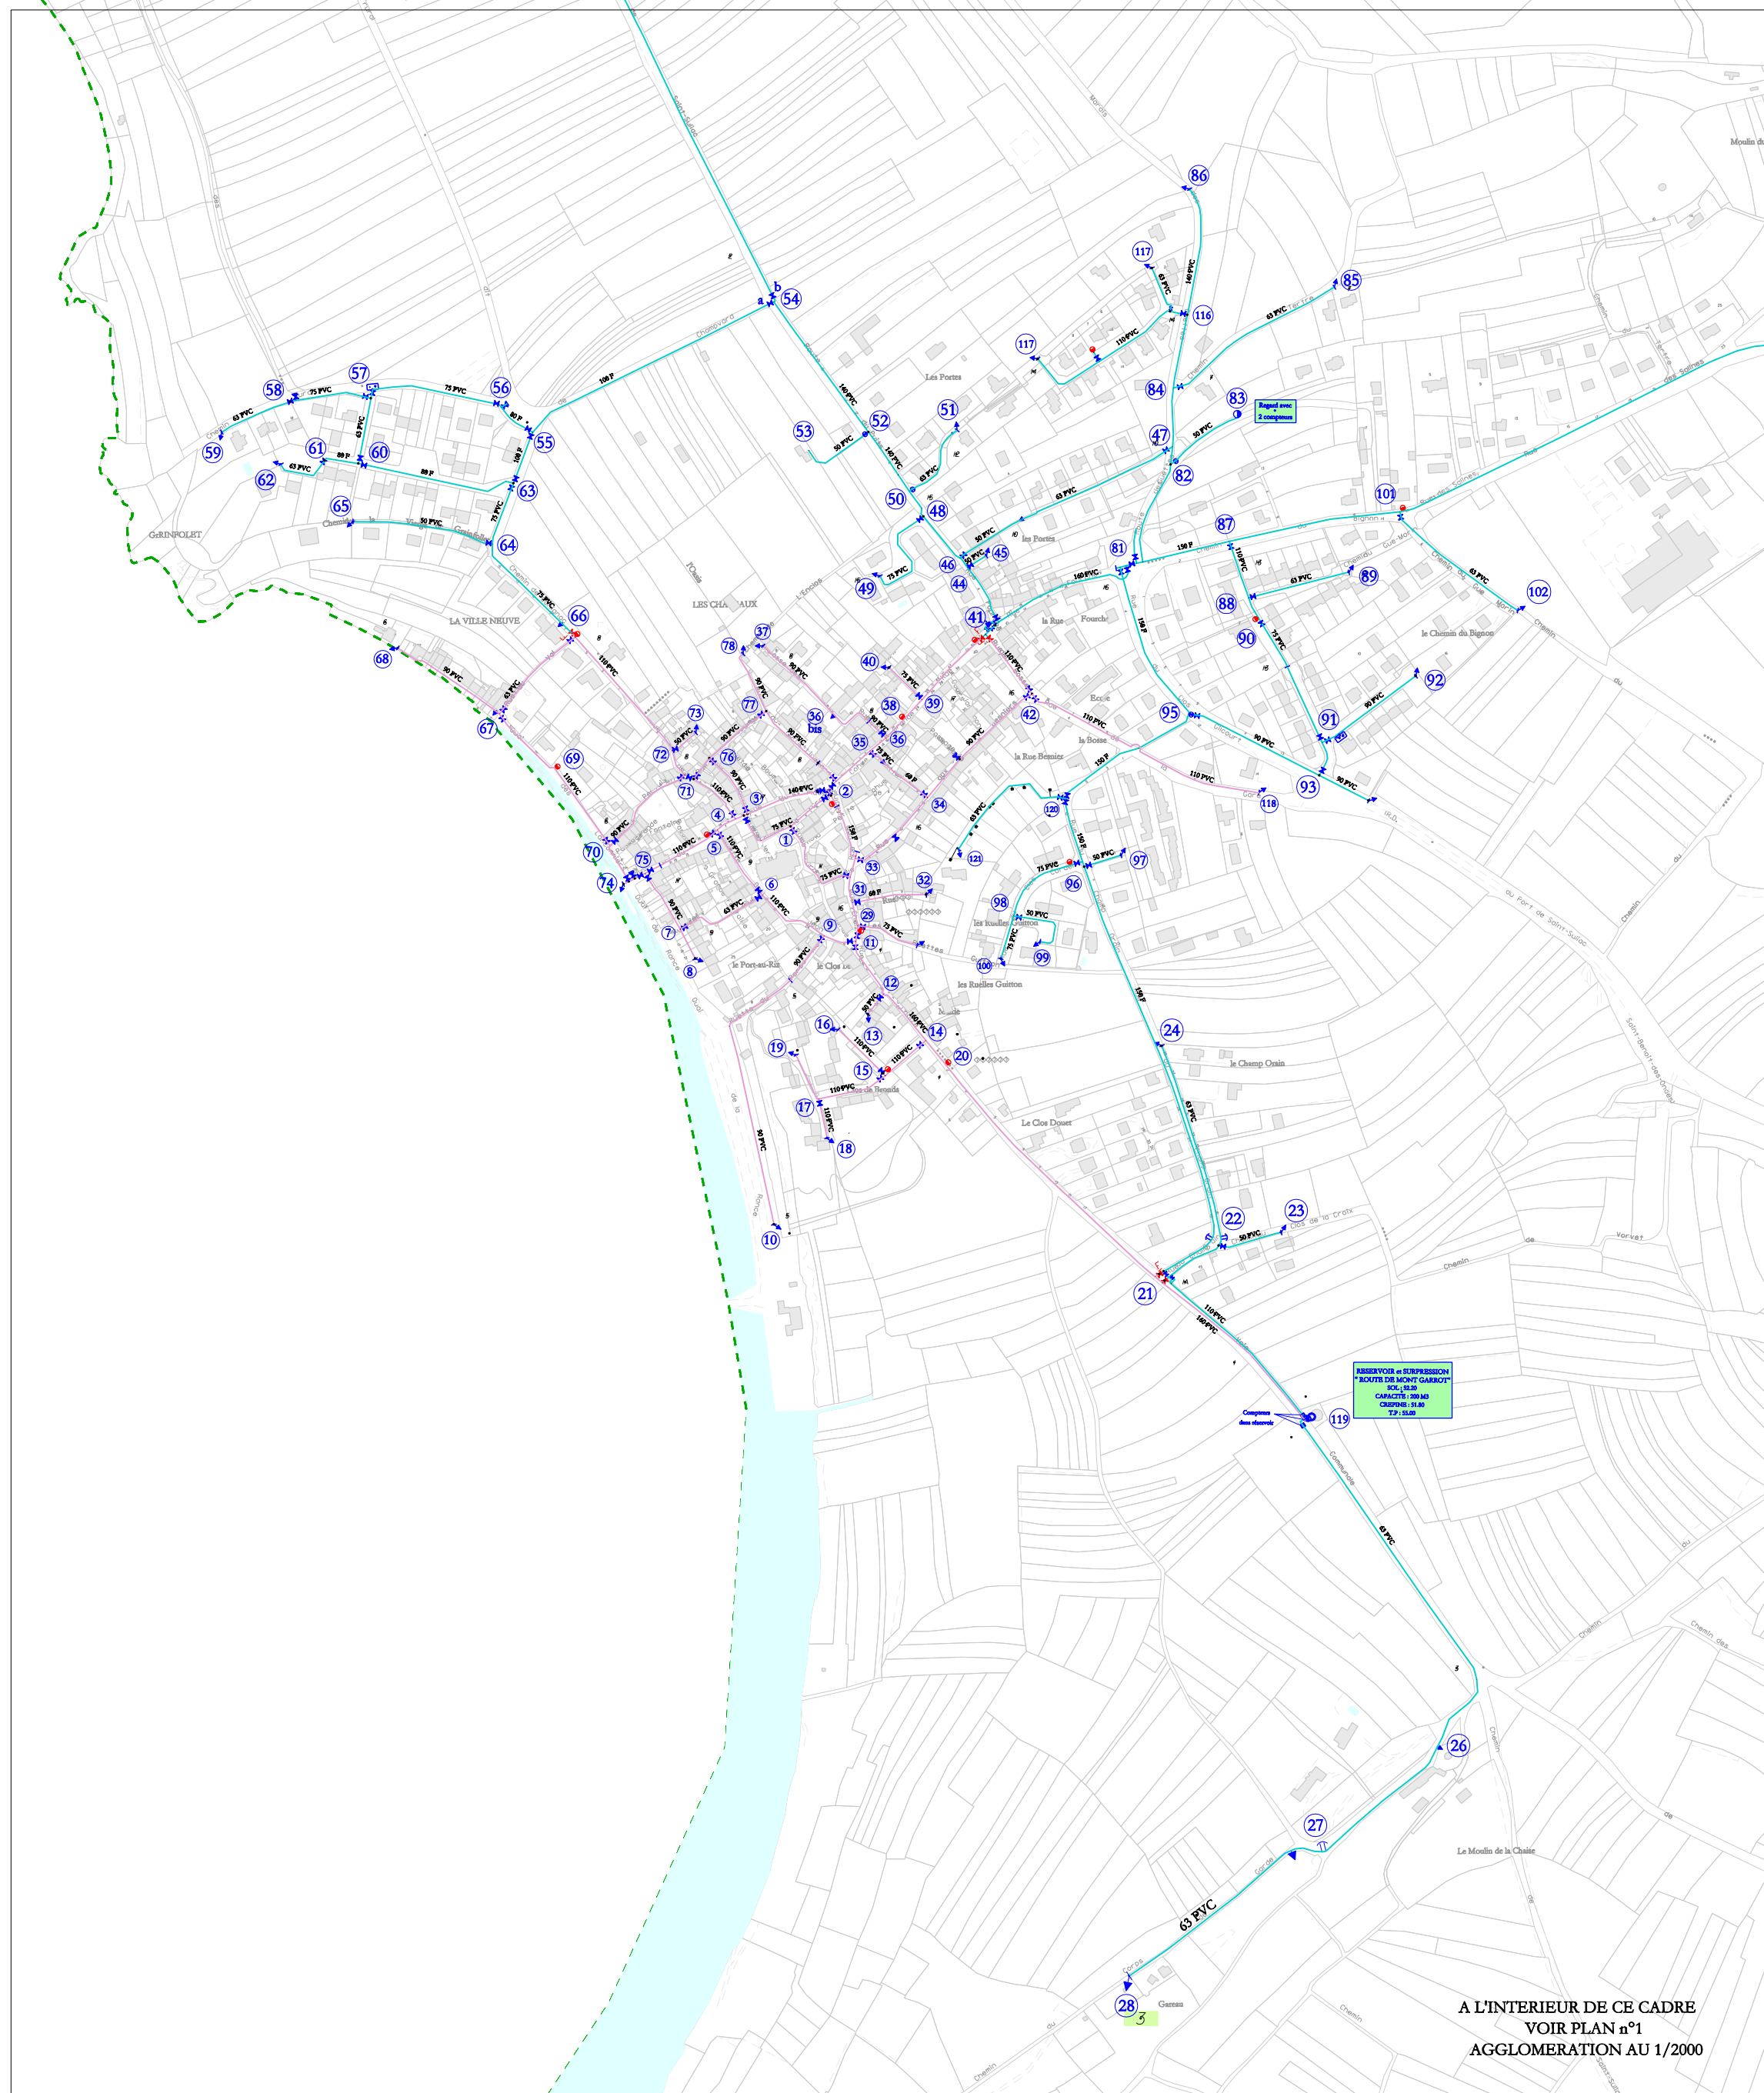

A L'INTERIEUR DE CE CADRE
VOIR PLAN n°1
AGGLOMERATION AU 1/2000