


Plan R+1



Plan R+2

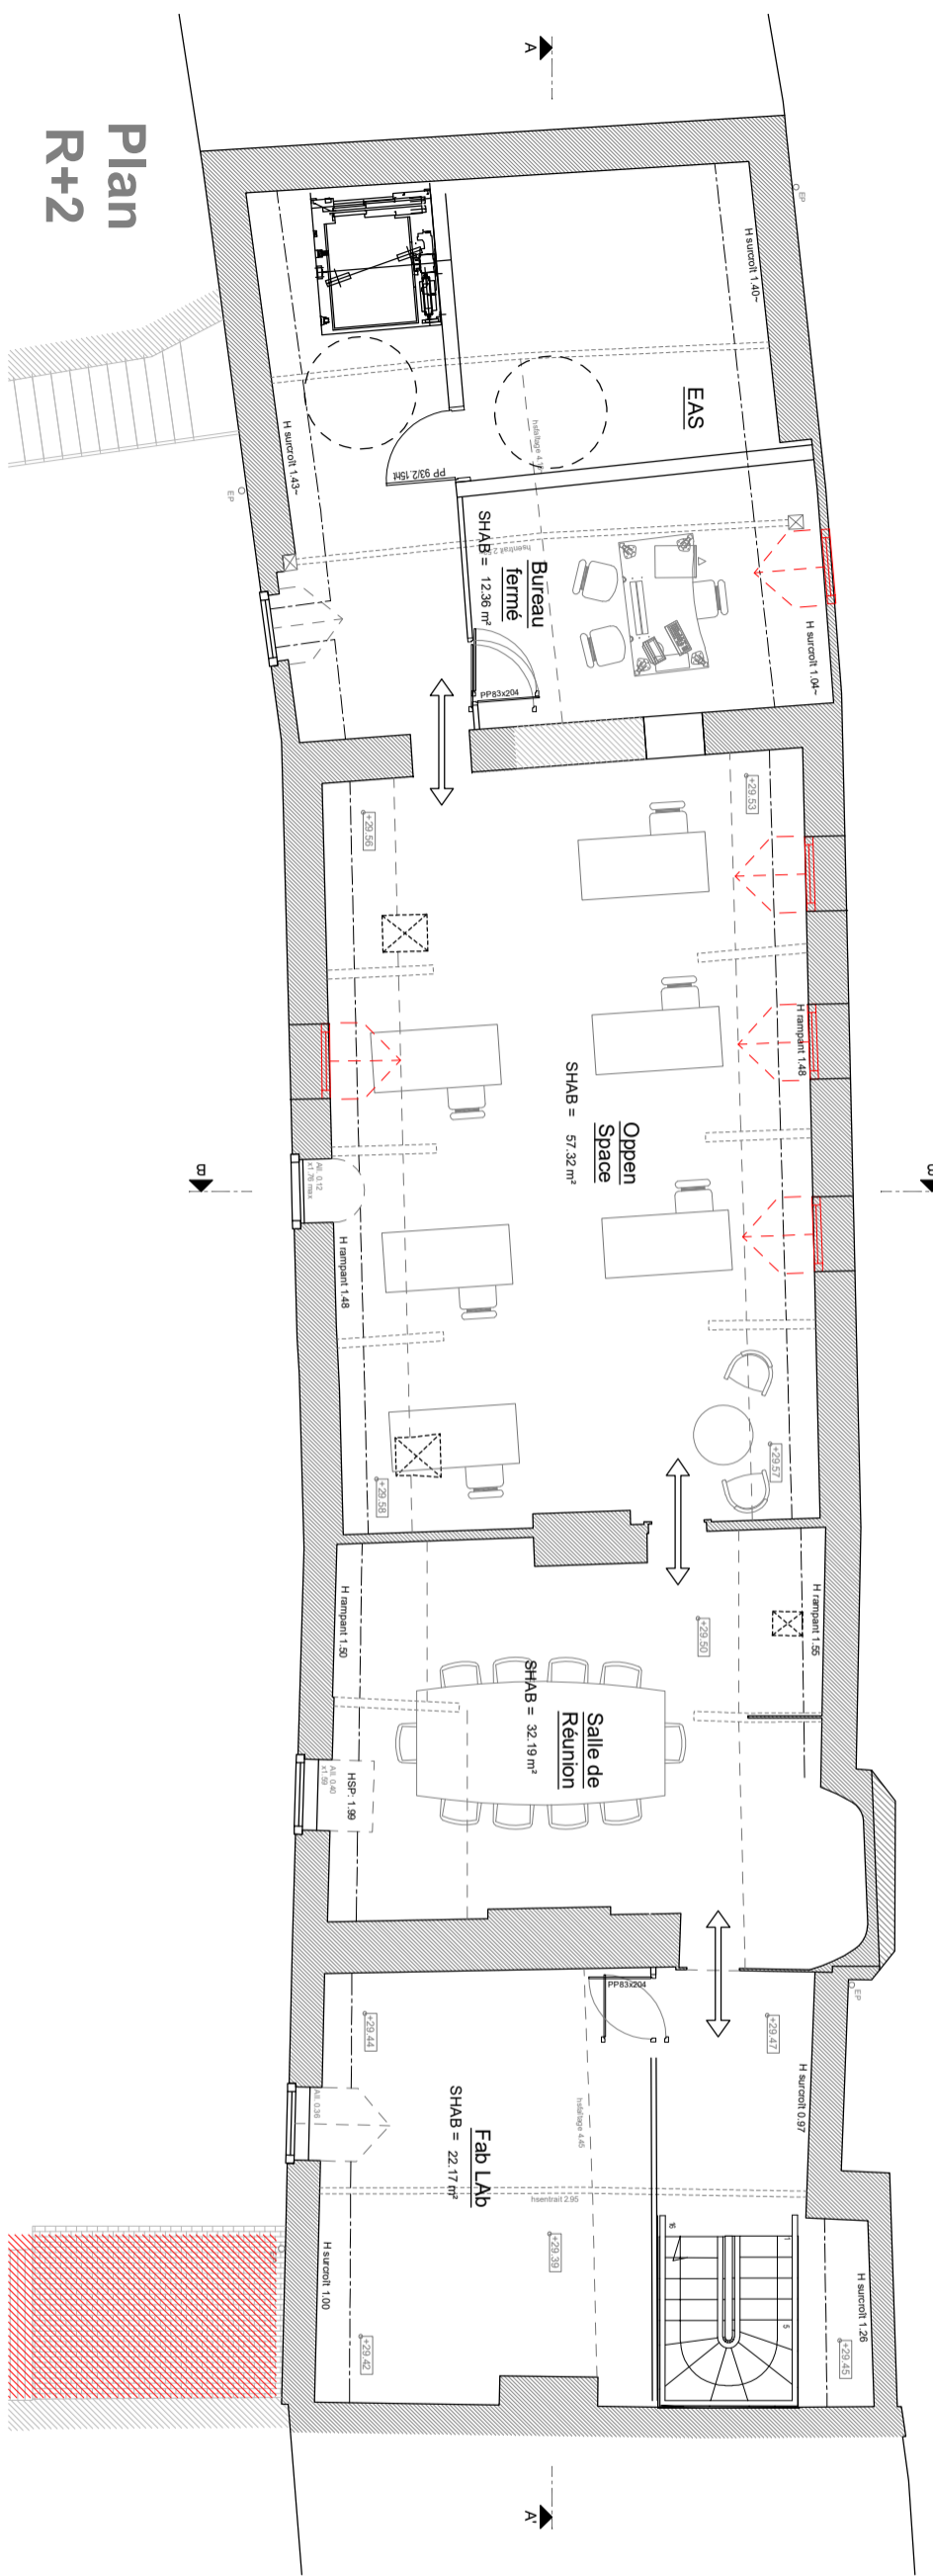

Faisabilité

19 rue Albert Fédelle
35200 SAINT-SULIAC
SIRET : 500 136 510 00038
APE : 7112Z - Travaux SI/SIS
Tél : 02 99 78 57 18

Governa3 (coquel)
Governa3

Plans des niveaux
21 janvier 2021
Ech : 1/100